

貸事務所

価
格

13.5 万円/月

所在地

安八郡輪之内町塩喰字古沼 605 番

土地面積

公簿 331.69 m²
実測 (100.33 坪)

私道負担

無・有 (m²)

地 目

宅地

都市計画

非線引区域

用途地域

無指定

建ぺい率

60 %

容 積 率

200 %

引 渡

即時・相談・(頃)

国土法届

要・不要

設 備

上水道・下水道・浄化槽・都市ガス・プロパン

接道状況

※西側幅員約 5.6 m 公道に約 15.8 m 接面

建物面積

※木造平屋建 延床面積 53.00 m²
令和 6 年 5 月 新築 (未使用)
※エアコン 2 台付です。

備 考

※礼金 1.5 カ月分、敷金 2 ヶ月分が必要です。

取引態様

売主・代理・専属専任媒介・専任媒介・一般媒介

岐阜県知事 (4) 第 4399 号

東洋産業株式会社 不動産部

〒503-0202 安八郡輪之内町大藪 135 番地

TEL : (0584) 69-4519 FAX : (0584) 69-2907 <http://www.toyo-sangyo.net>

確認



確認





担 当

下村

080-4409-3934

2024.5.27

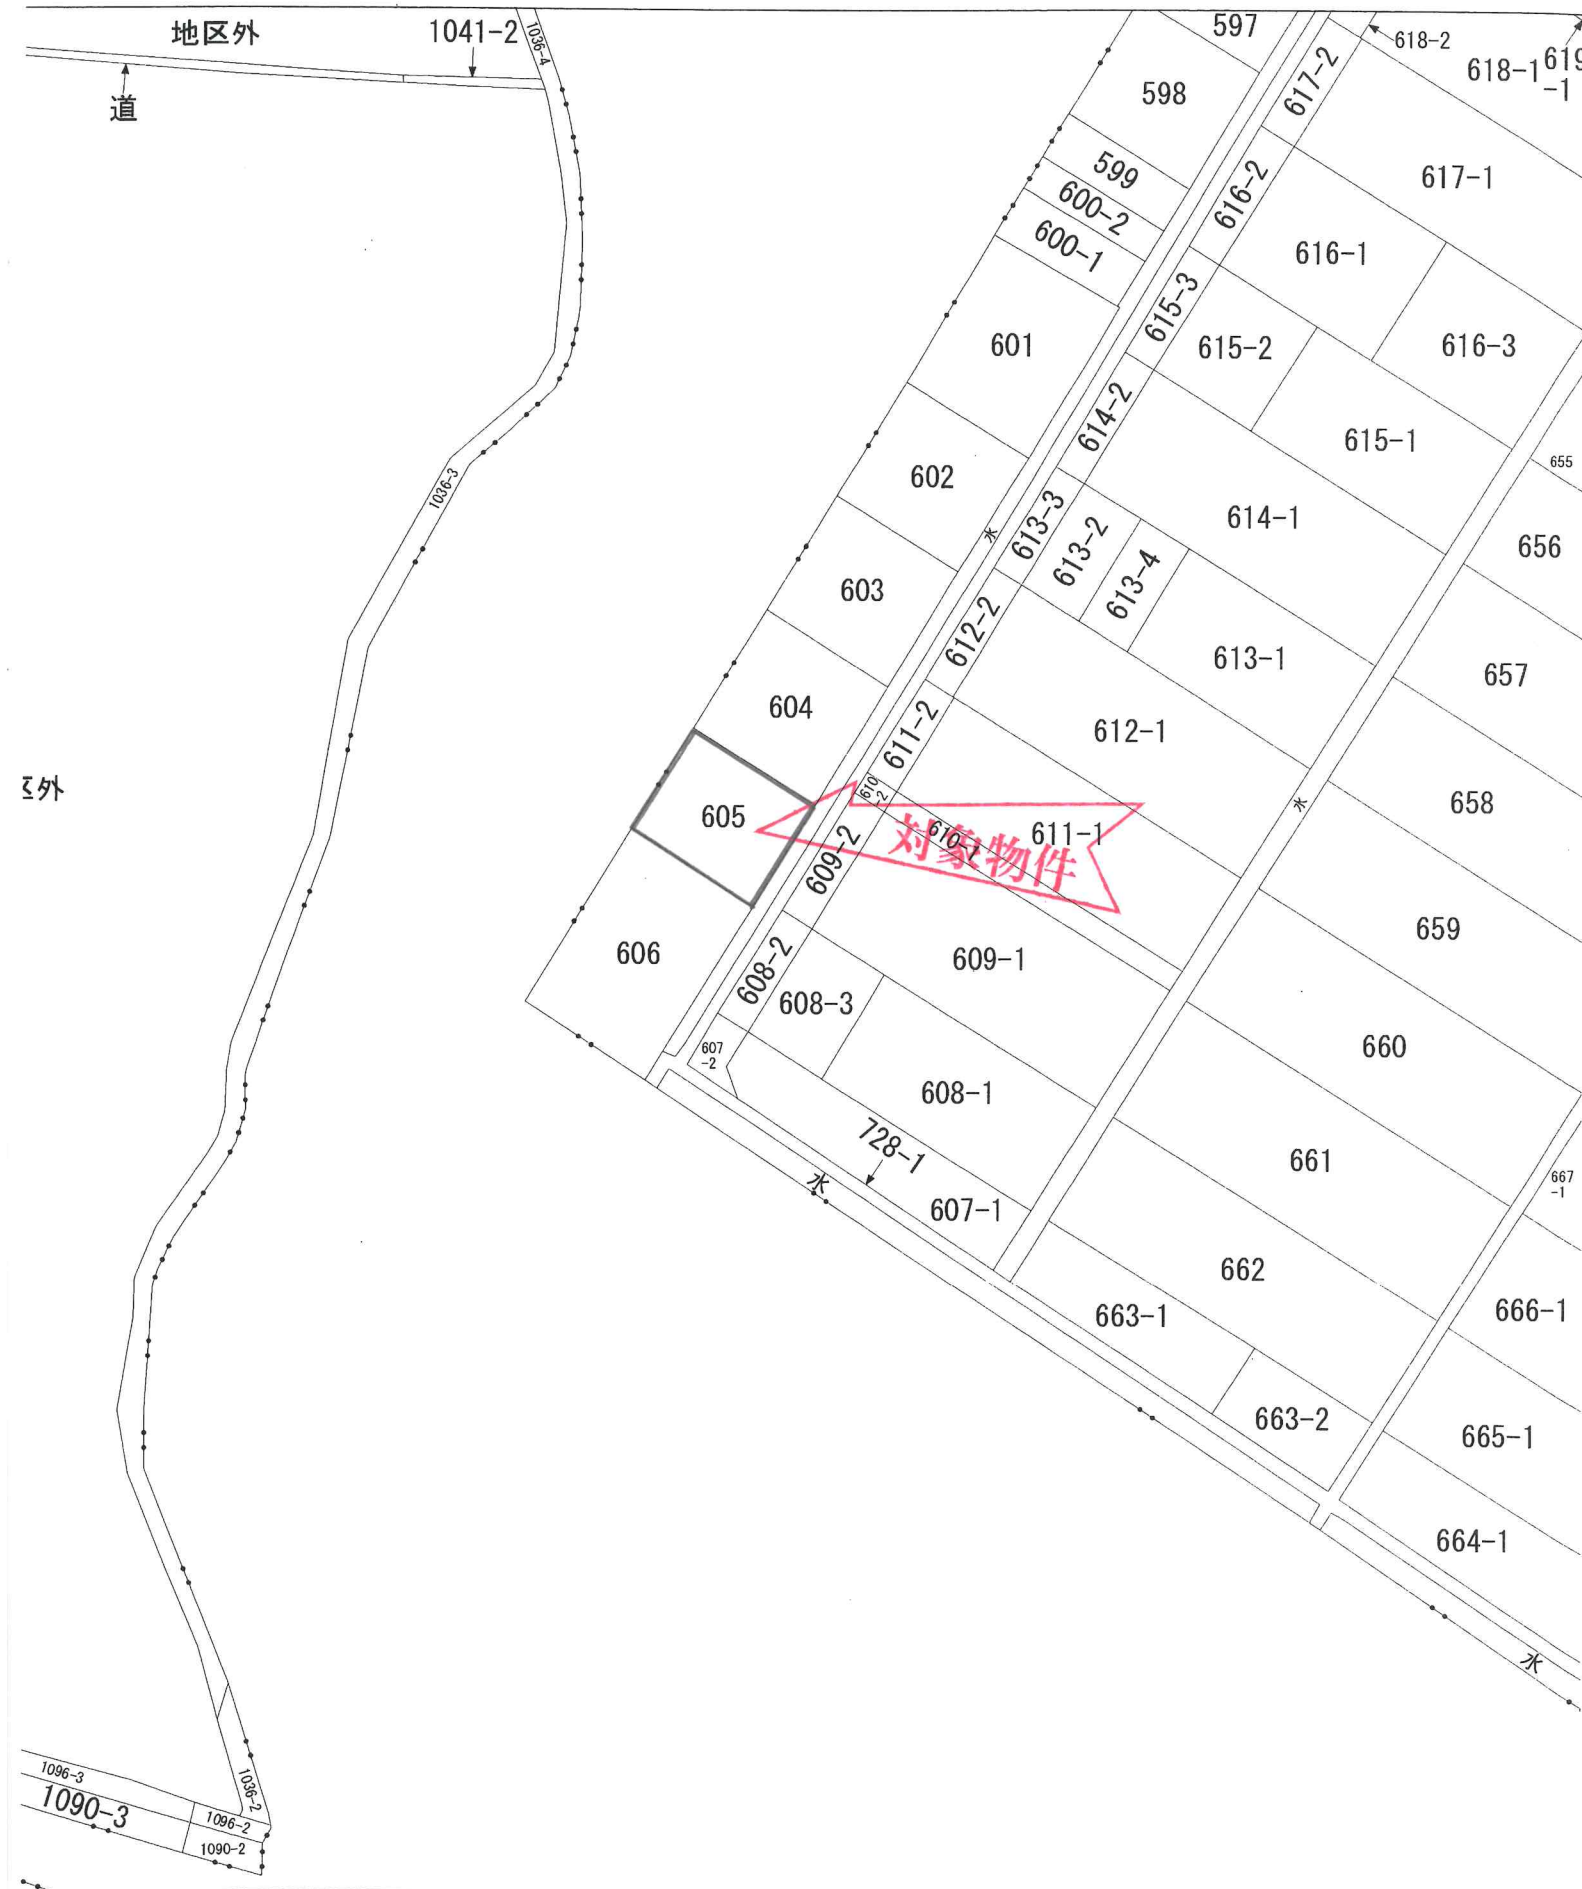


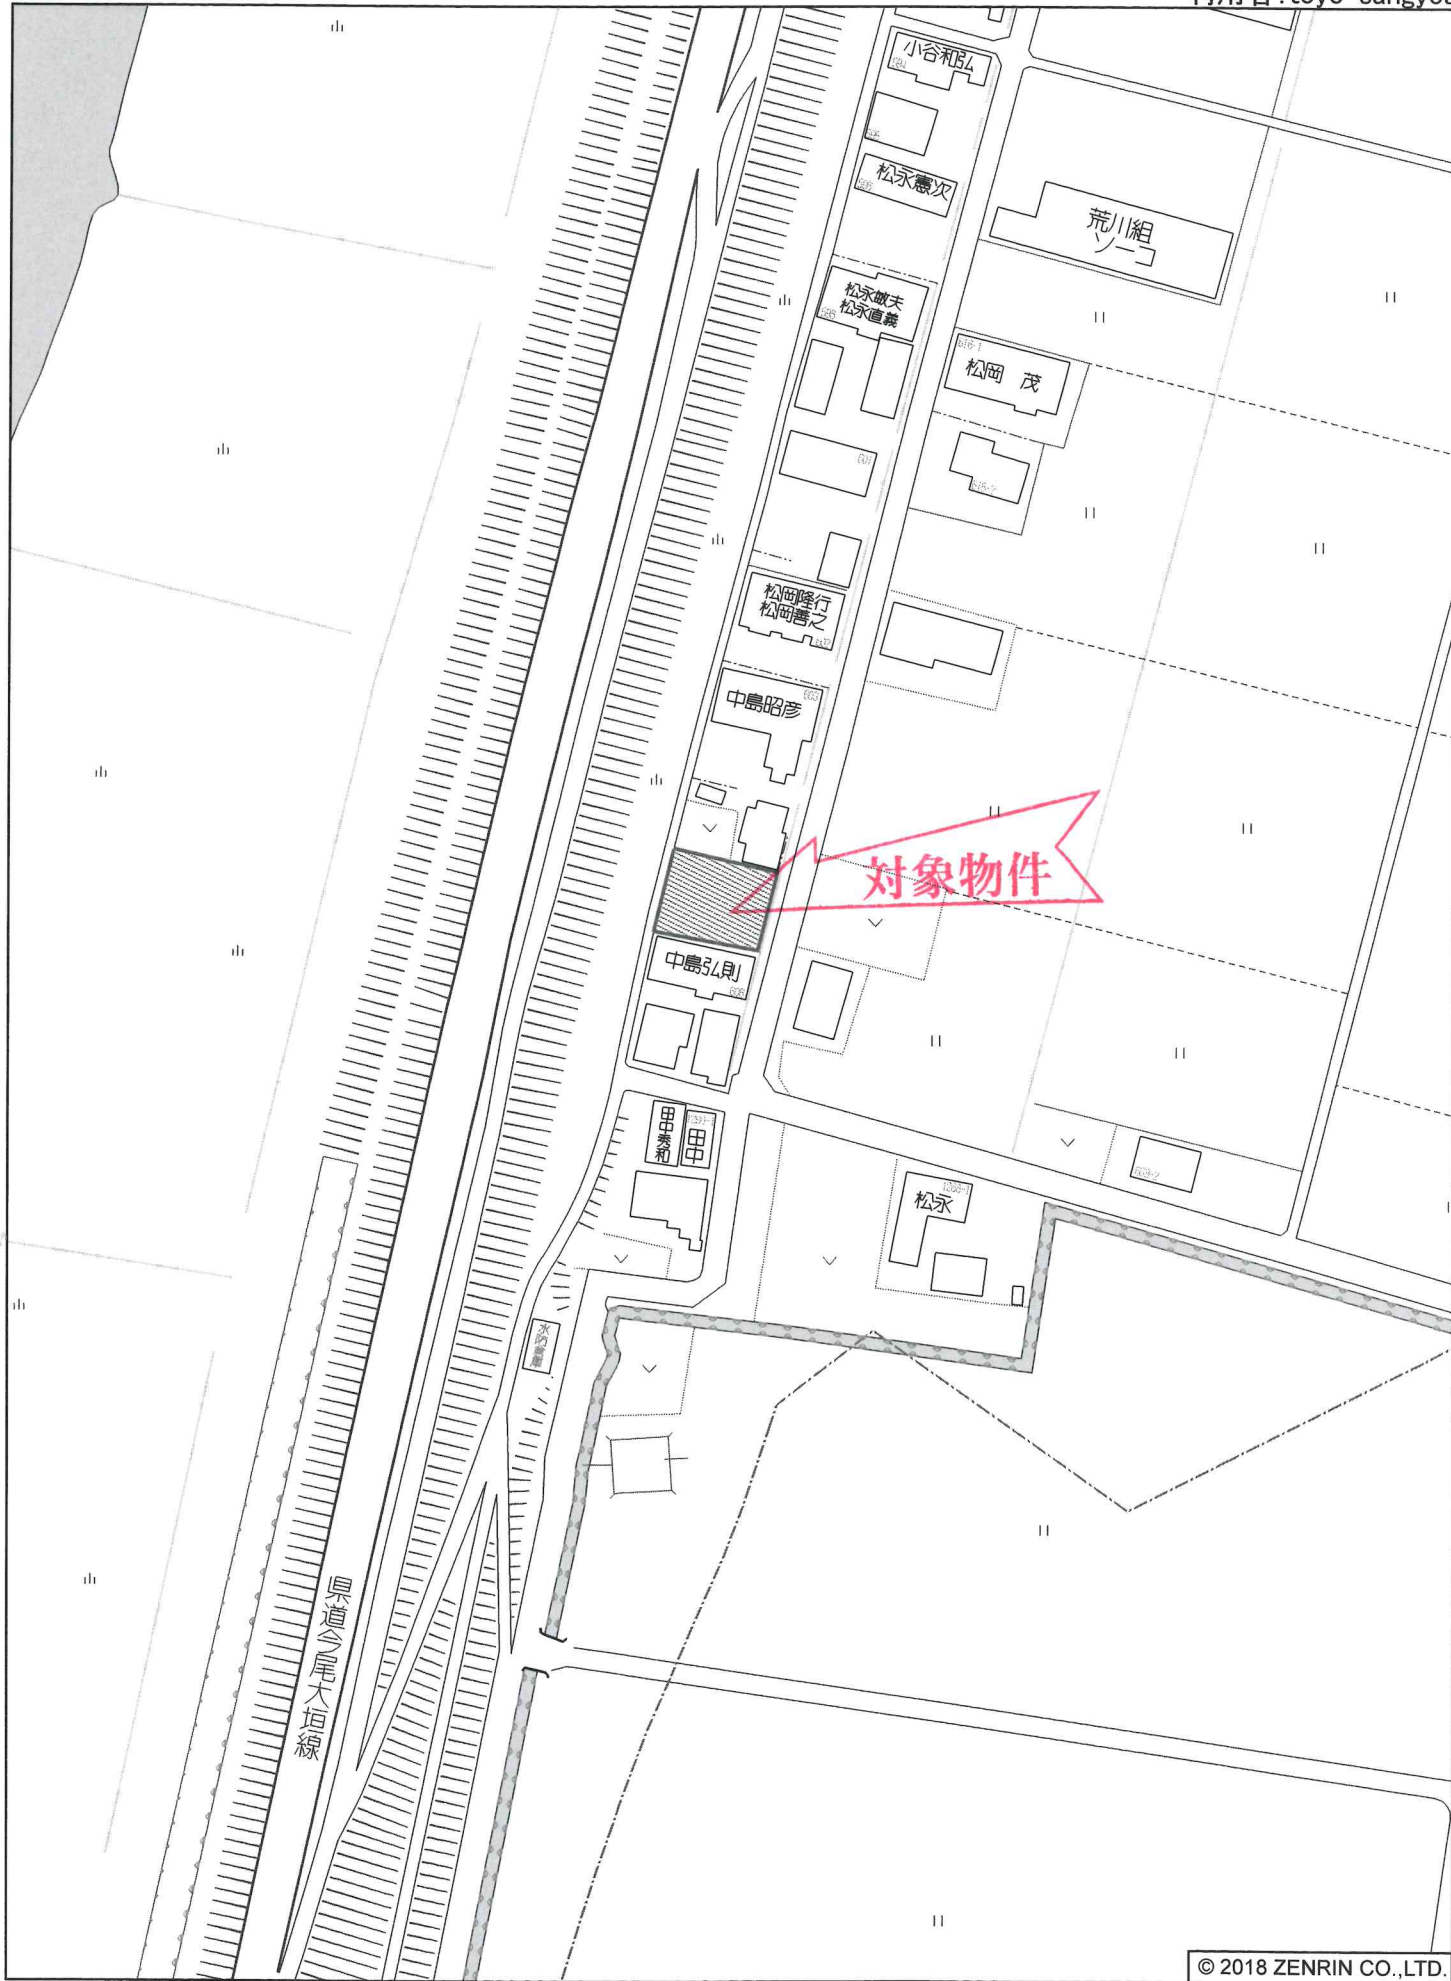

輪之内町塩喰付近

縮尺 1 / 1,500 45m


© 2018 ZENRIN CO.,LTD.

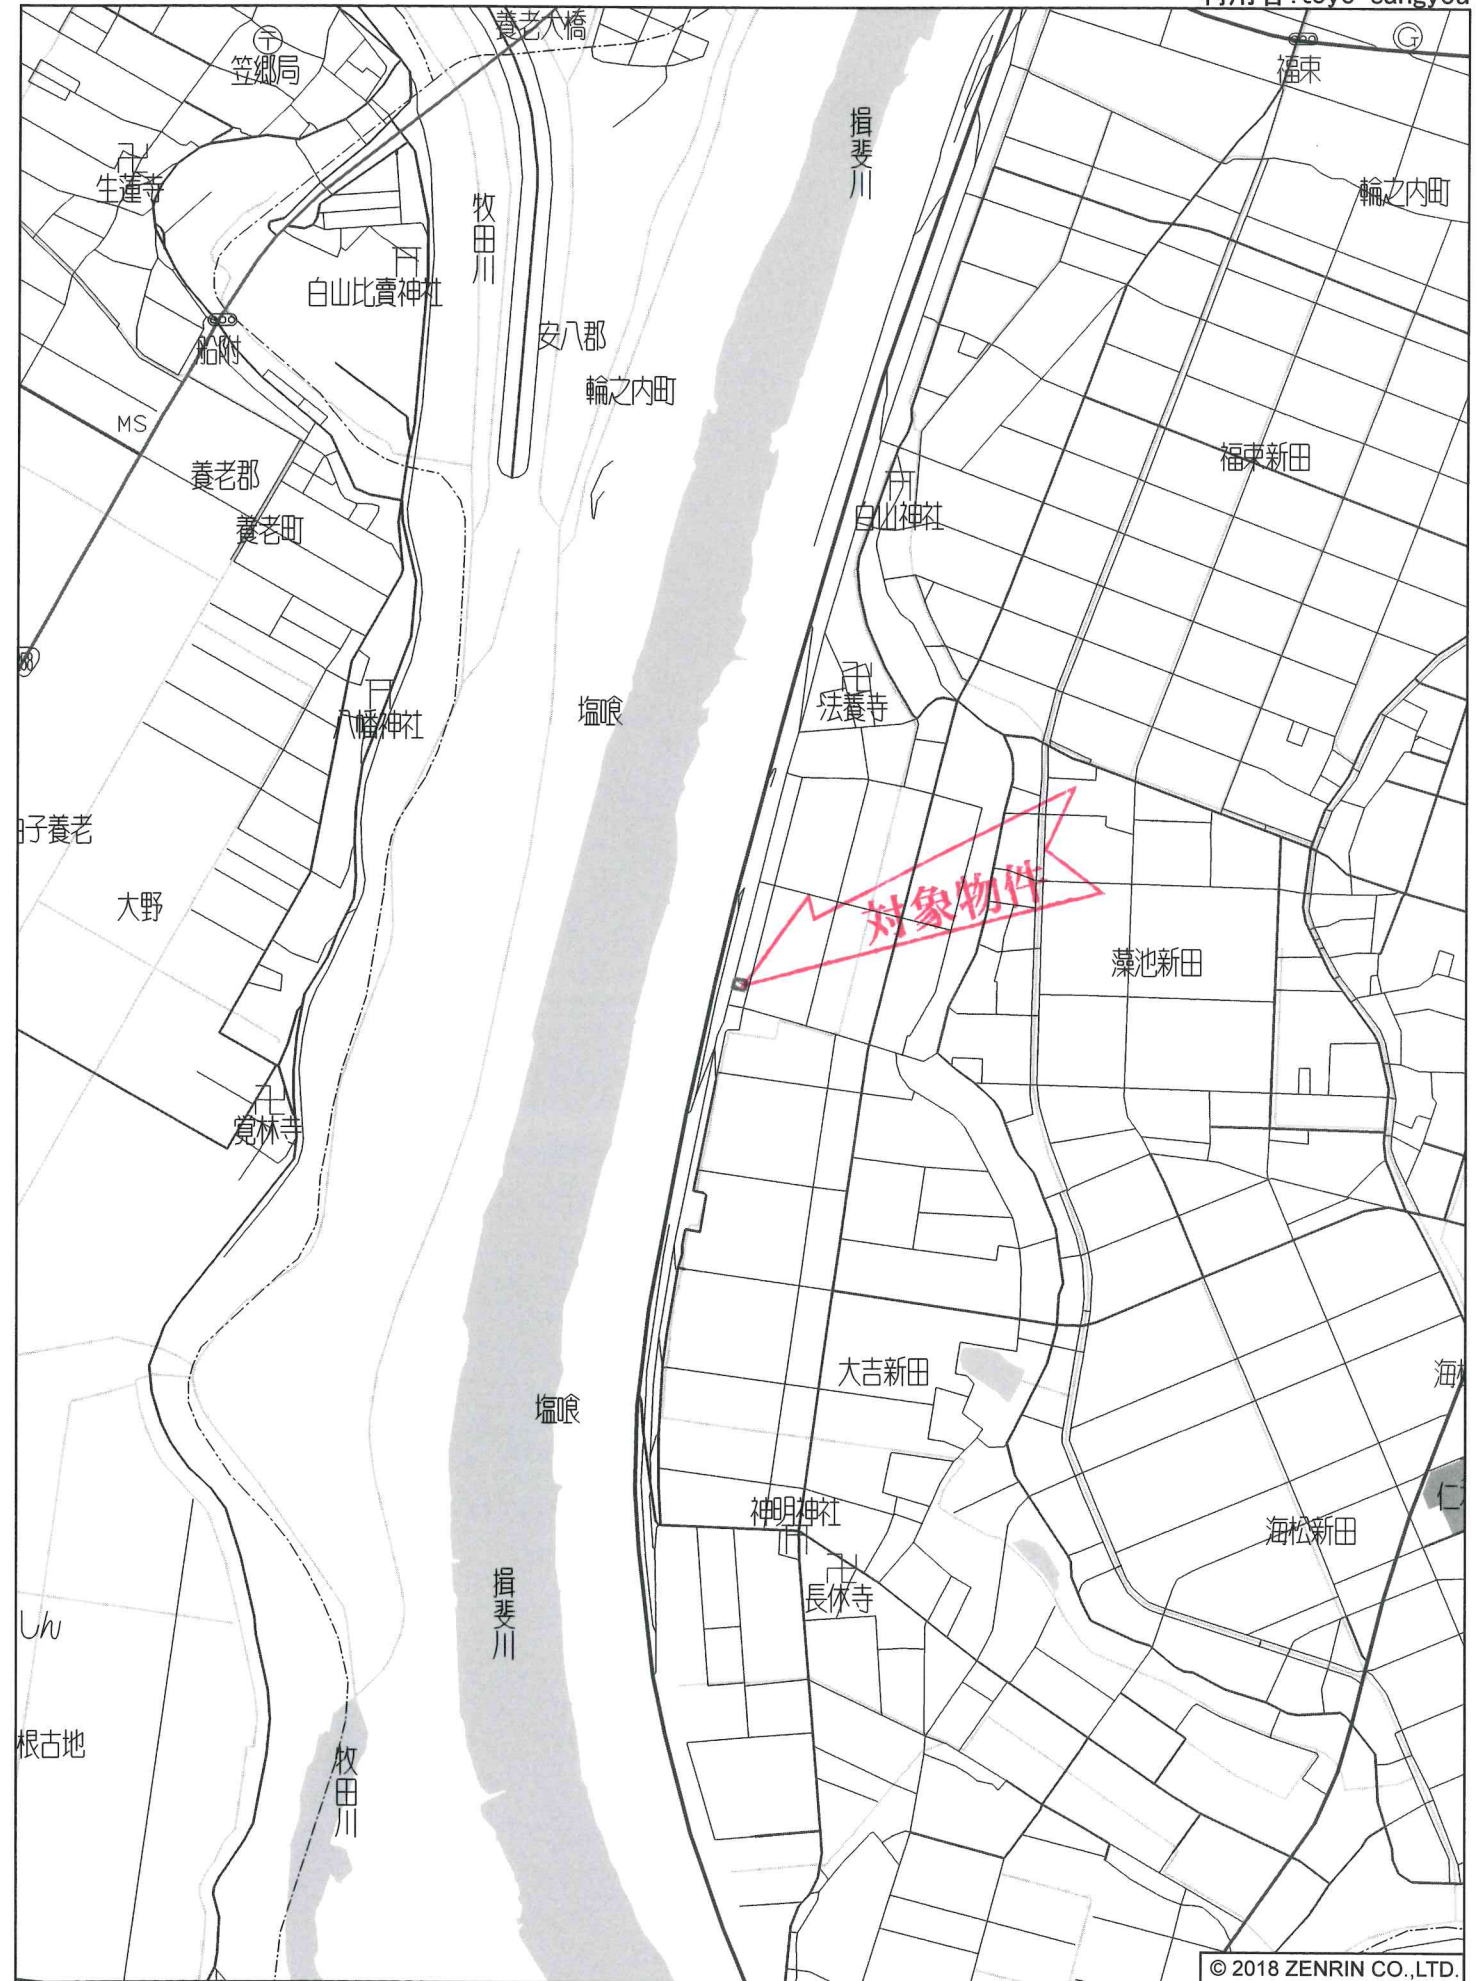

輪之内町塩喰付近

縮尺 1 / 12,500 375m 平29情使、第537号

© 2018 ZENRIN CO.,LTD.

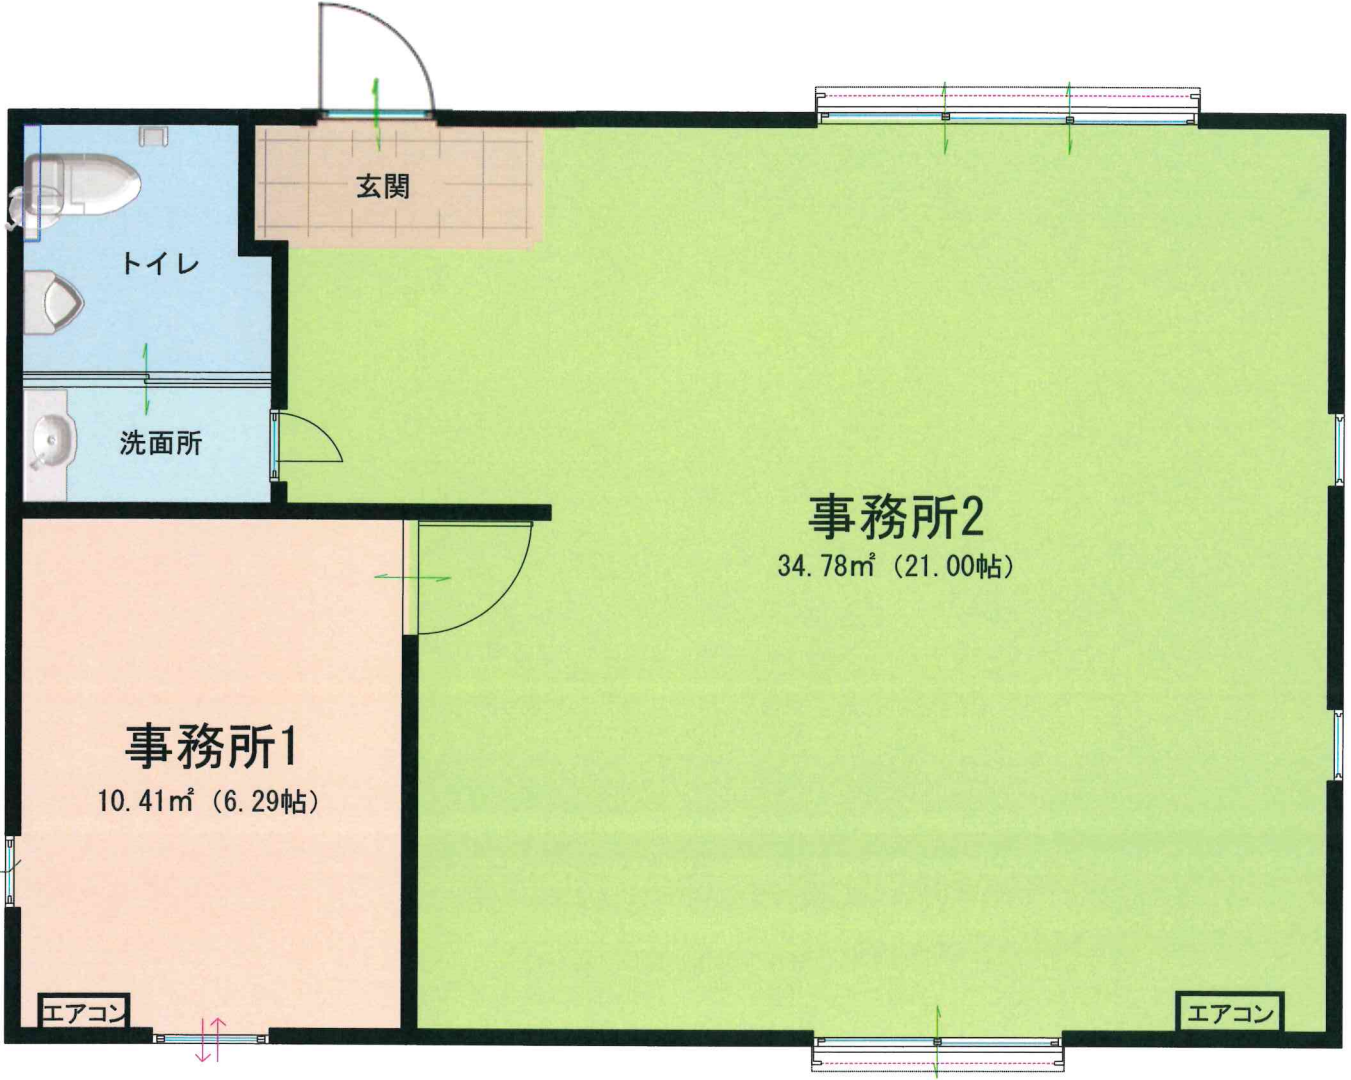

玄関

トイレ

洗面所

事務所2

34.78㎡ (21.00帖)

事務所1

10.41㎡ (6.29帖)

エアコン

エアコン